




1階平面詳細図 S-1/50

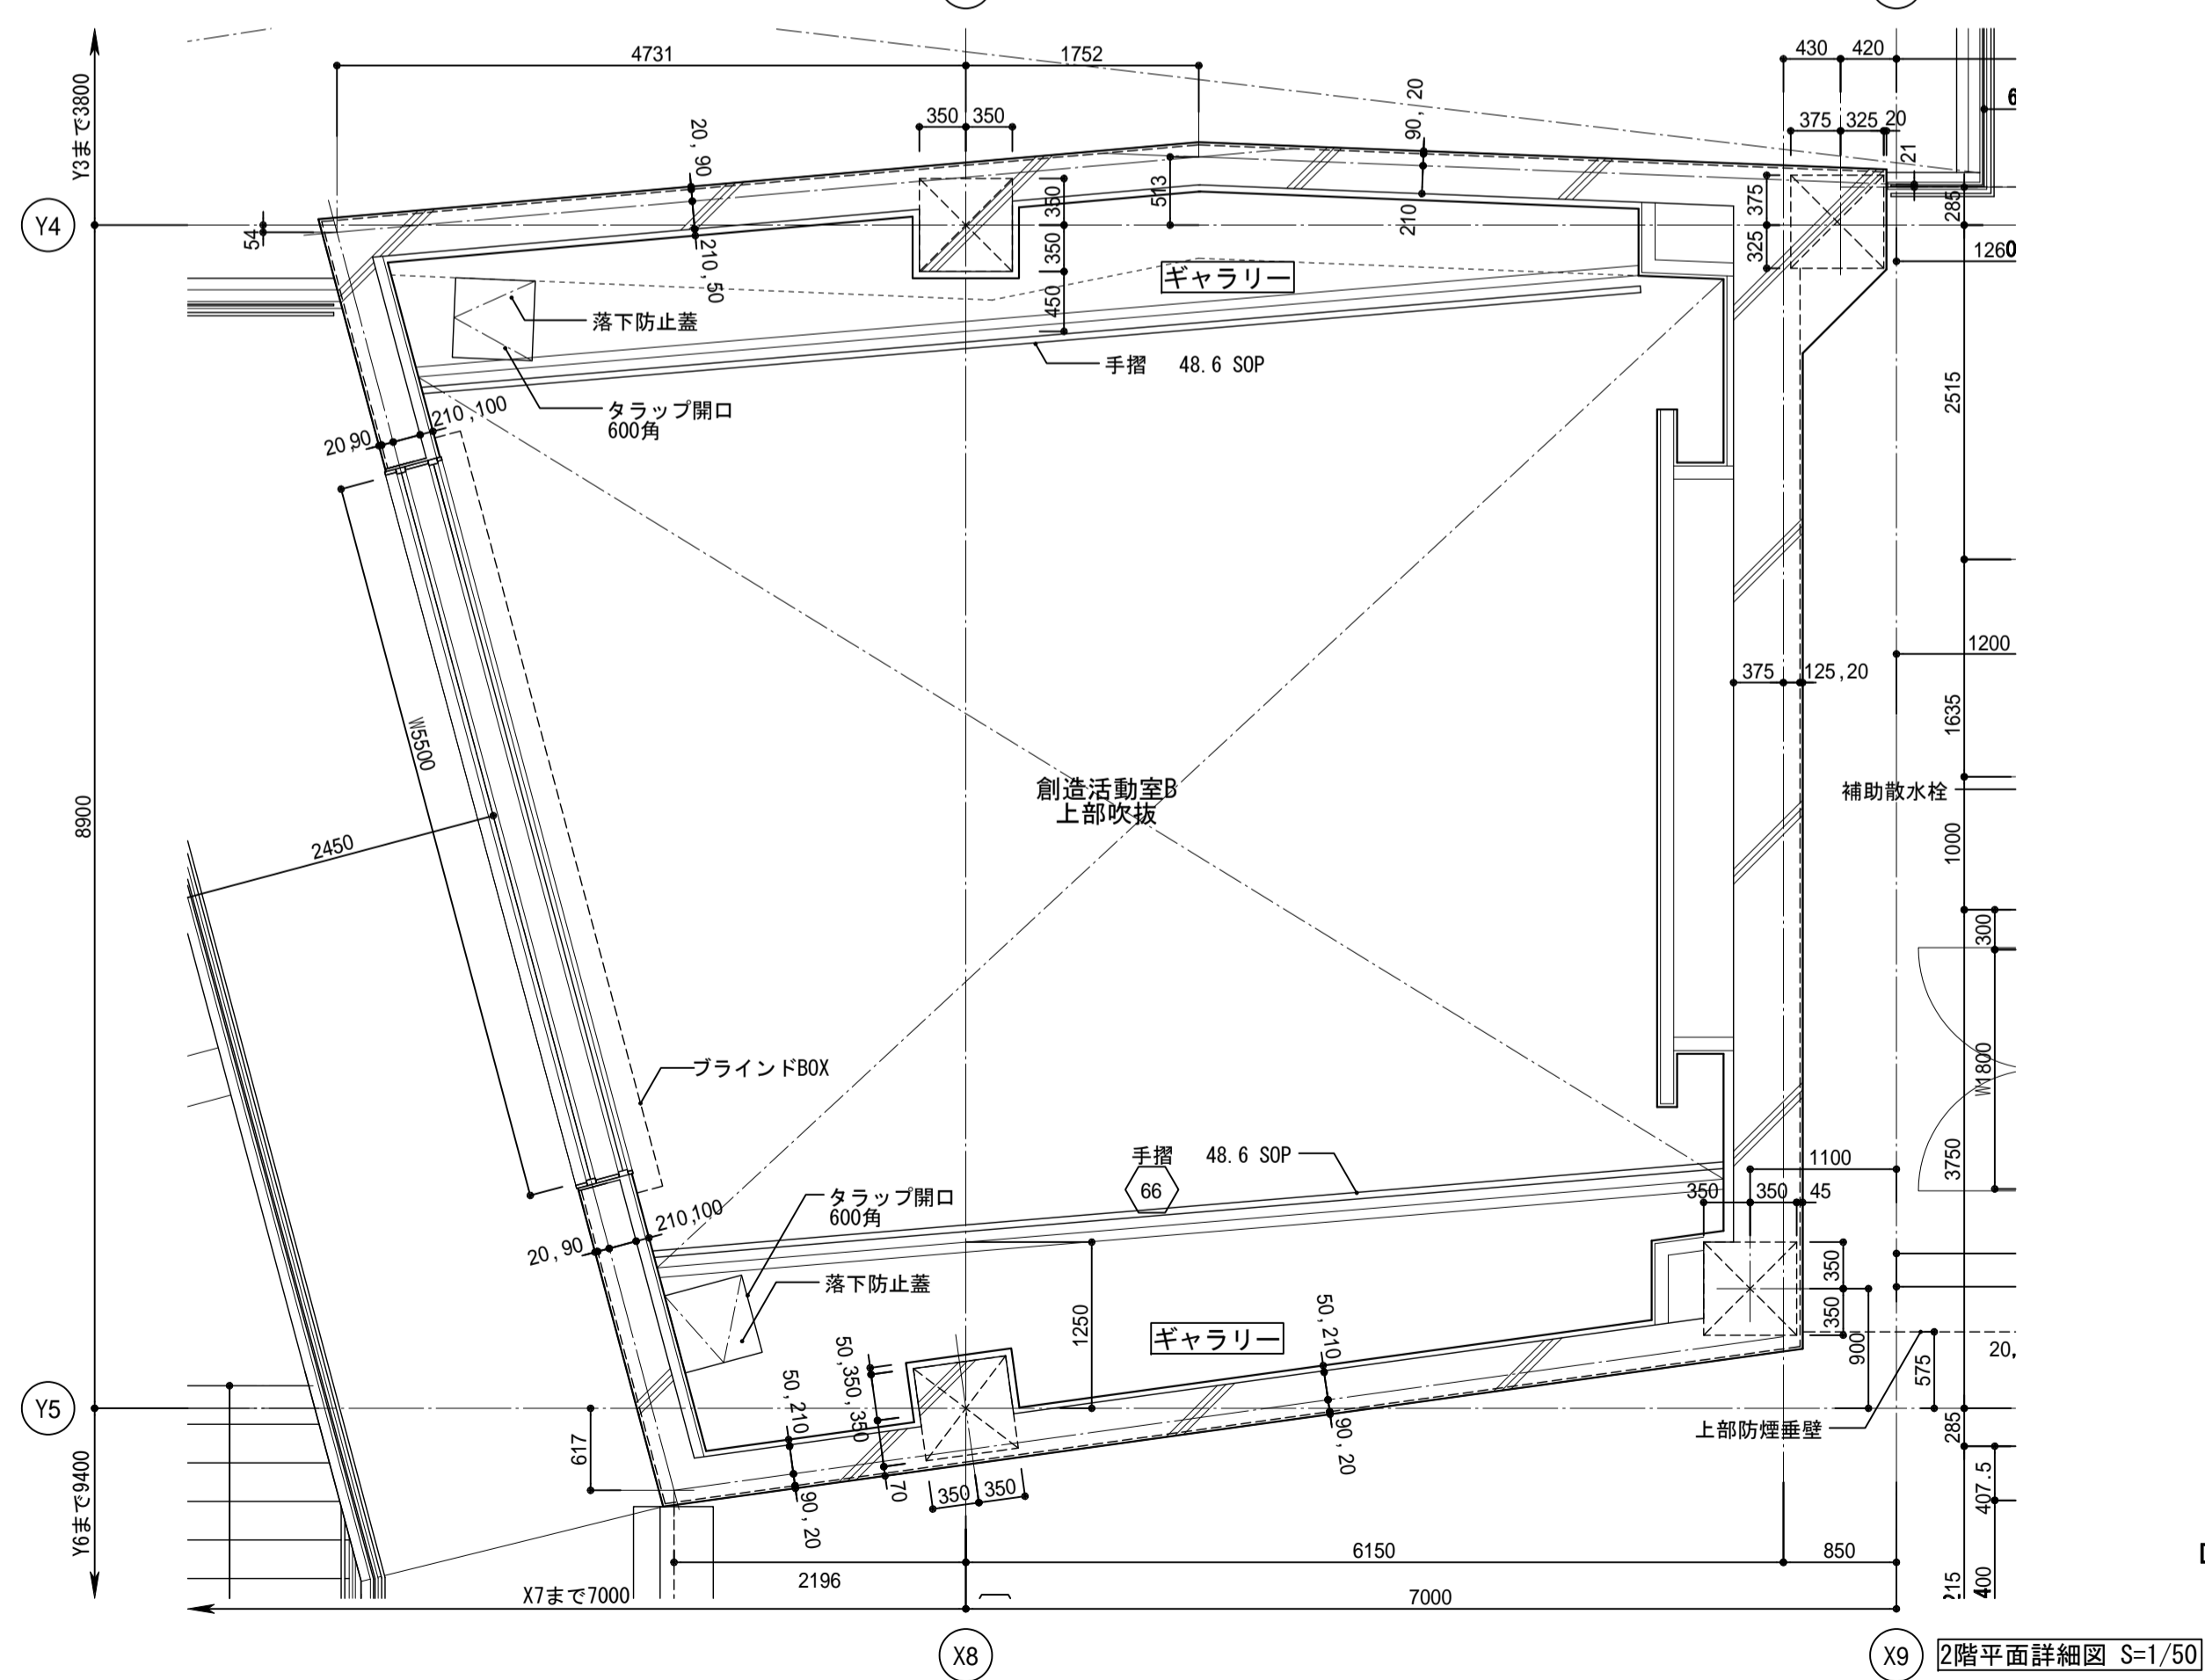

2階平面詳細図 S-1/50




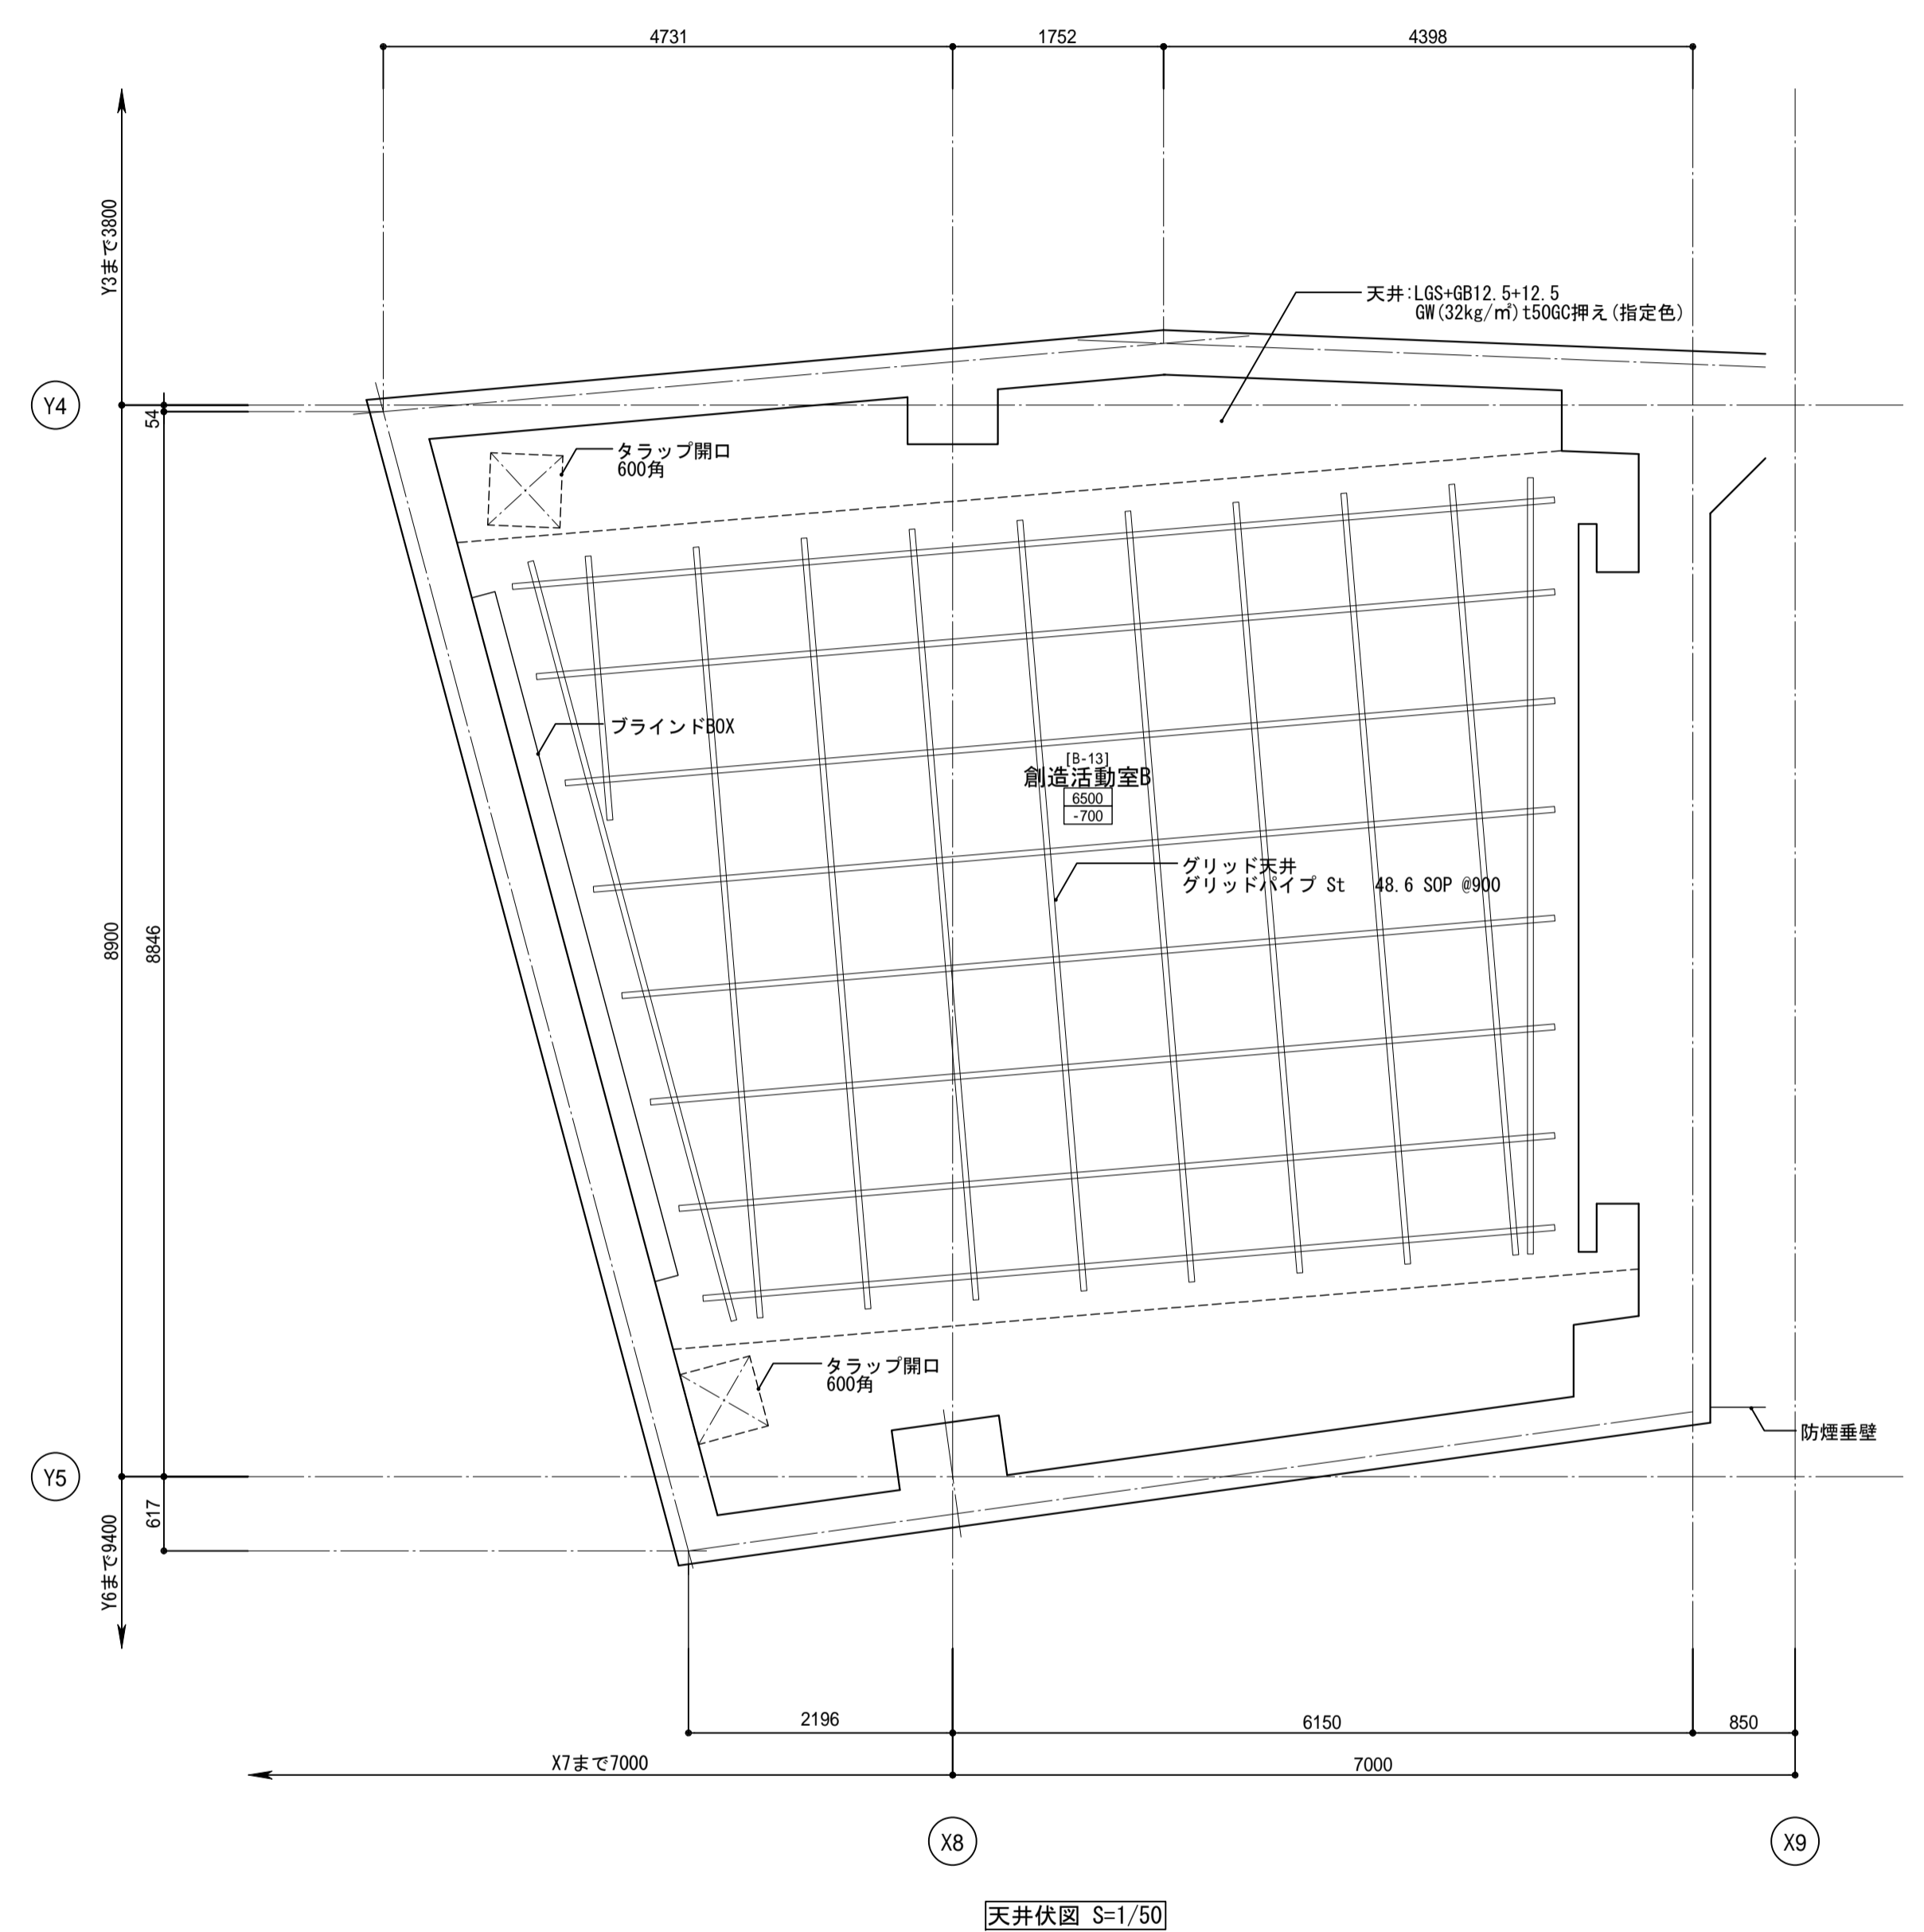


天井伏図 S=1/50

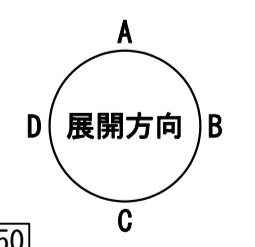

検図日	建築設計 一級第65408号 佐伯 和俊	設計番号	04-14102-30	工事名	豊橋市芸術文化交流施設建設工事	豊橋市芸術文化交流施設 香山壽夫建築研究所・大成建設 設計共同企業体 有明舎社 香山壽夫建築研究所 〒113-0033 東京都文京区本郷2-12-10(17)本郷3F 大成建設株式会社 一般建築士事務所 〒163-0008 東京都新宿区西新宿1-25-1
確認申請図	長谷川 輝久	図面番号	A-17-04	図面名	創造活動室B詳細図(1) 【実施図】	
決定図	臼井 直之	縮尺	A1:1/50 A3:1/100	発行日	2011.04.25	
竣工図	杉江 大典 高橋 広直 宮本 昌和					

Copyright © 豊橋市芸術文化交流施設 香山壽夫建築研究所・大成建設 設計共同企業体 著作権者の許可なく複製、転載、第三者開示等の行為を禁止する。

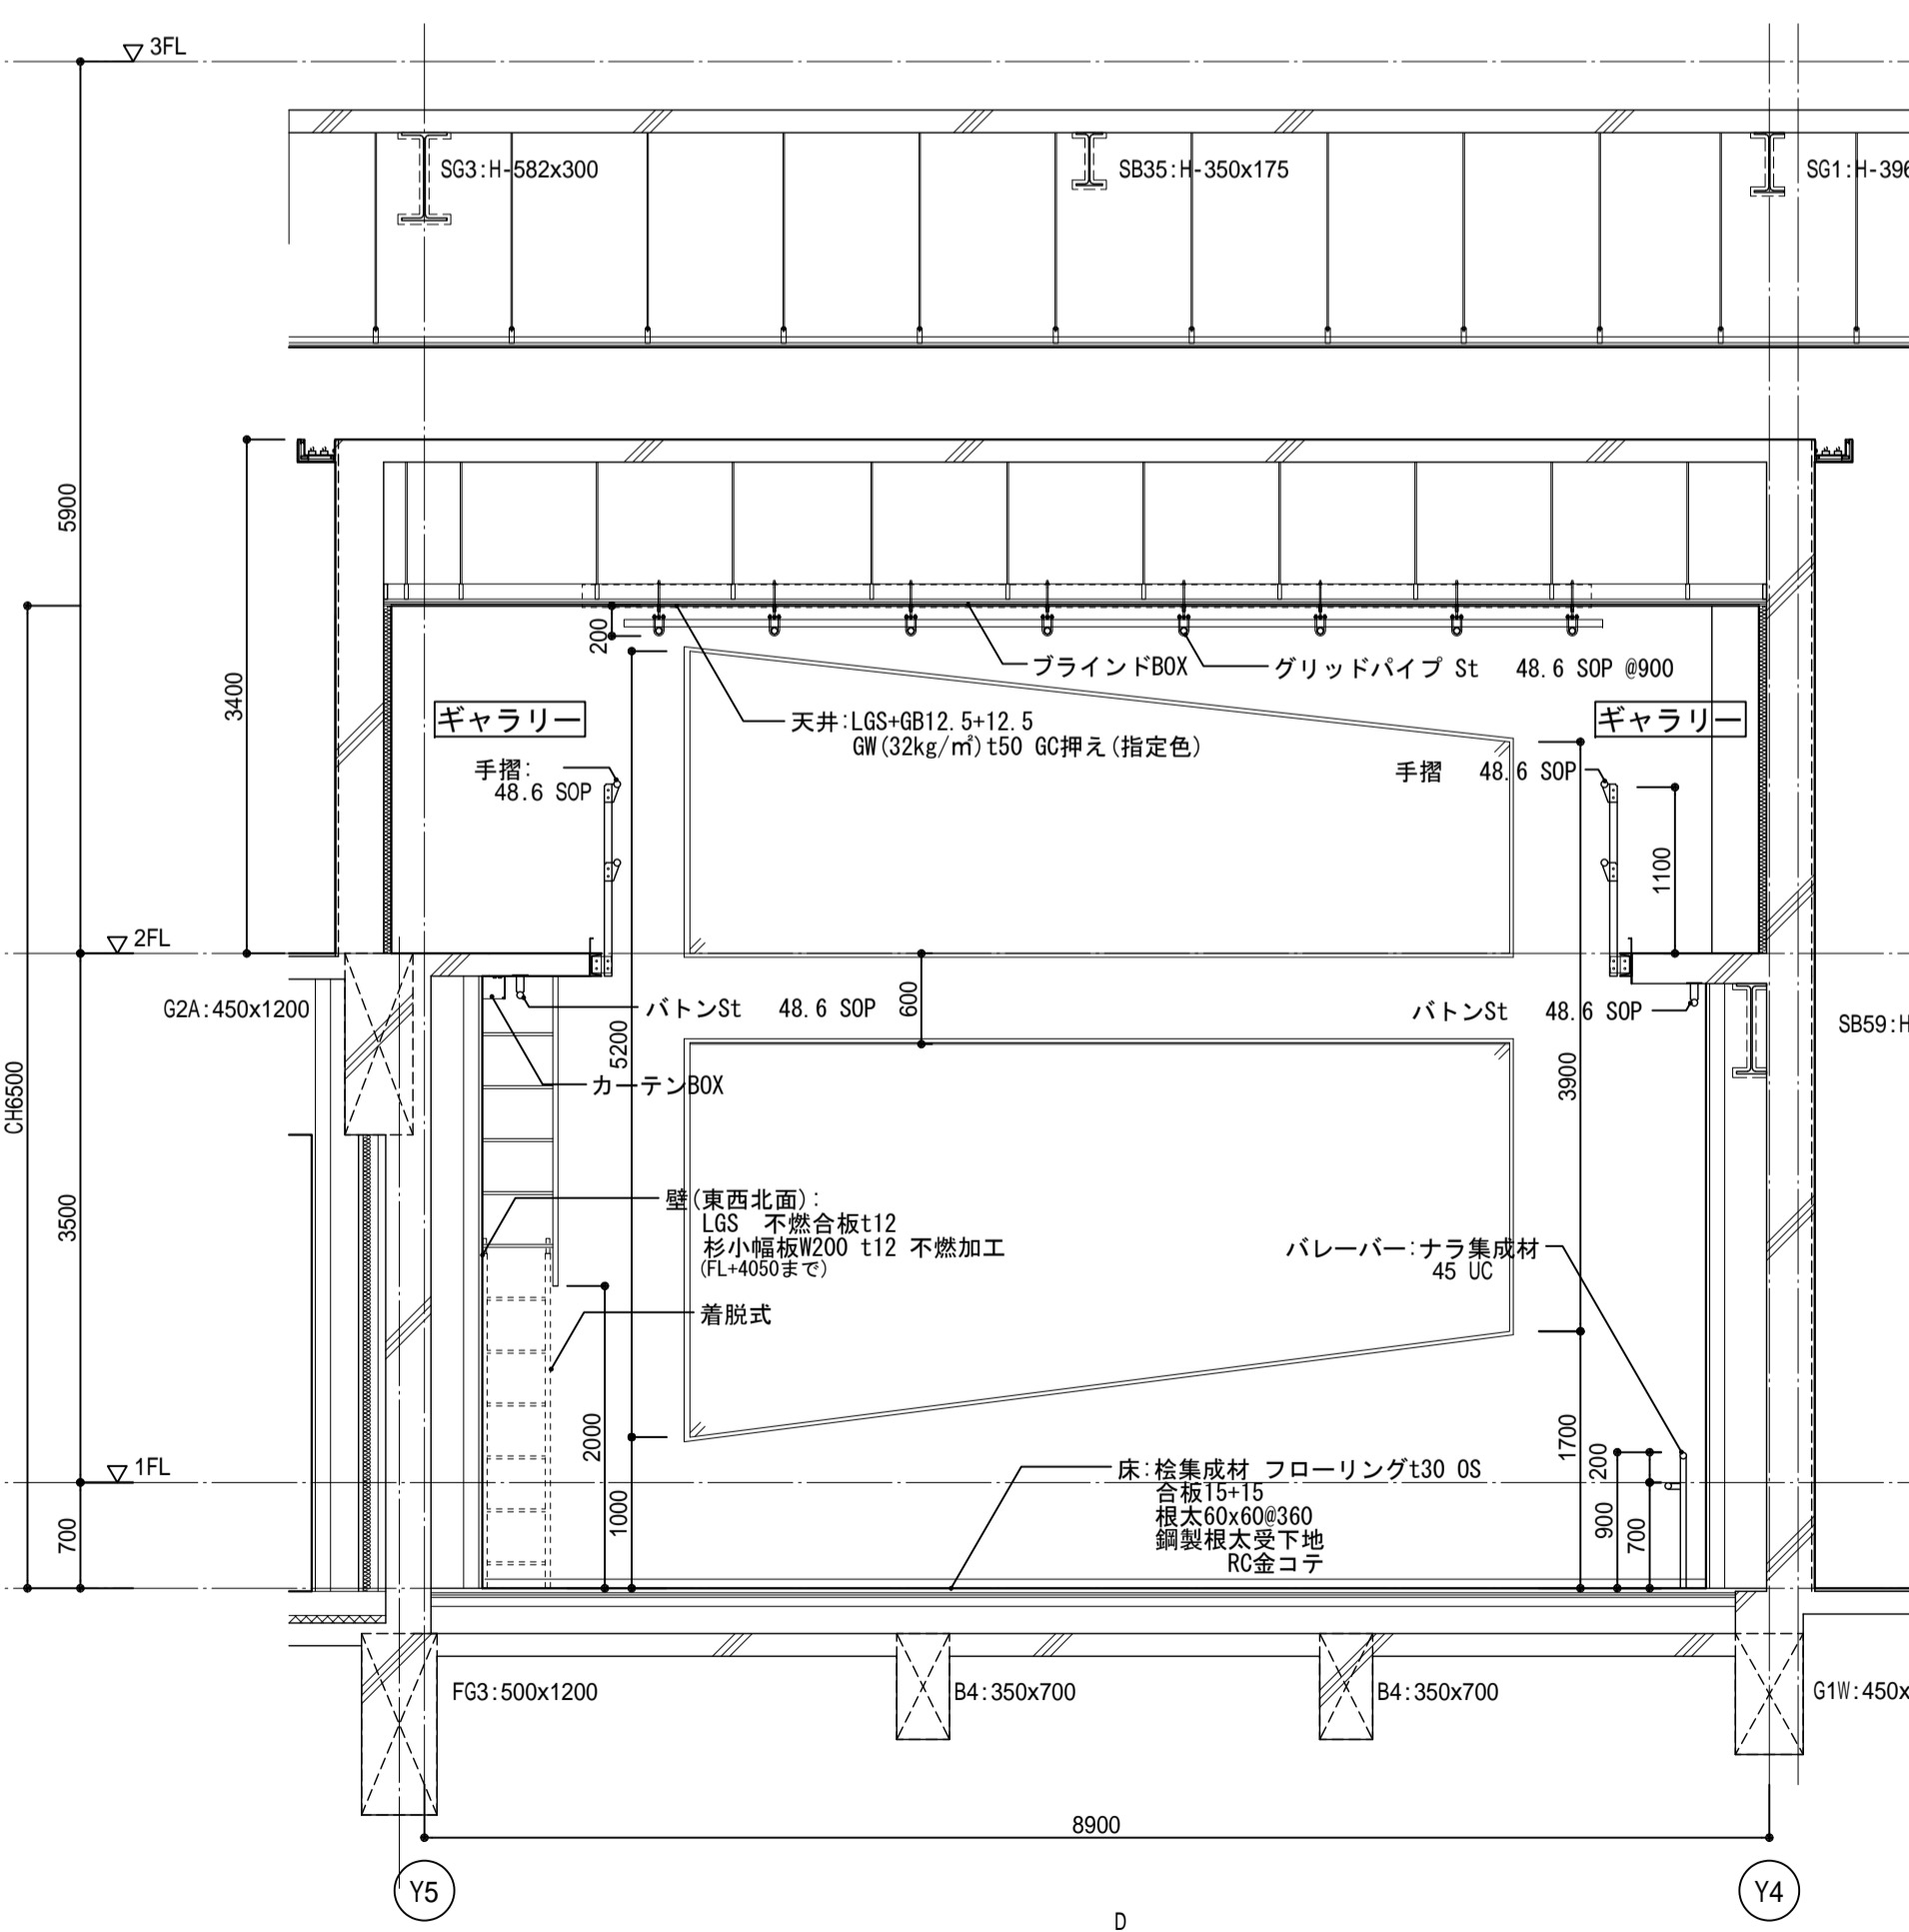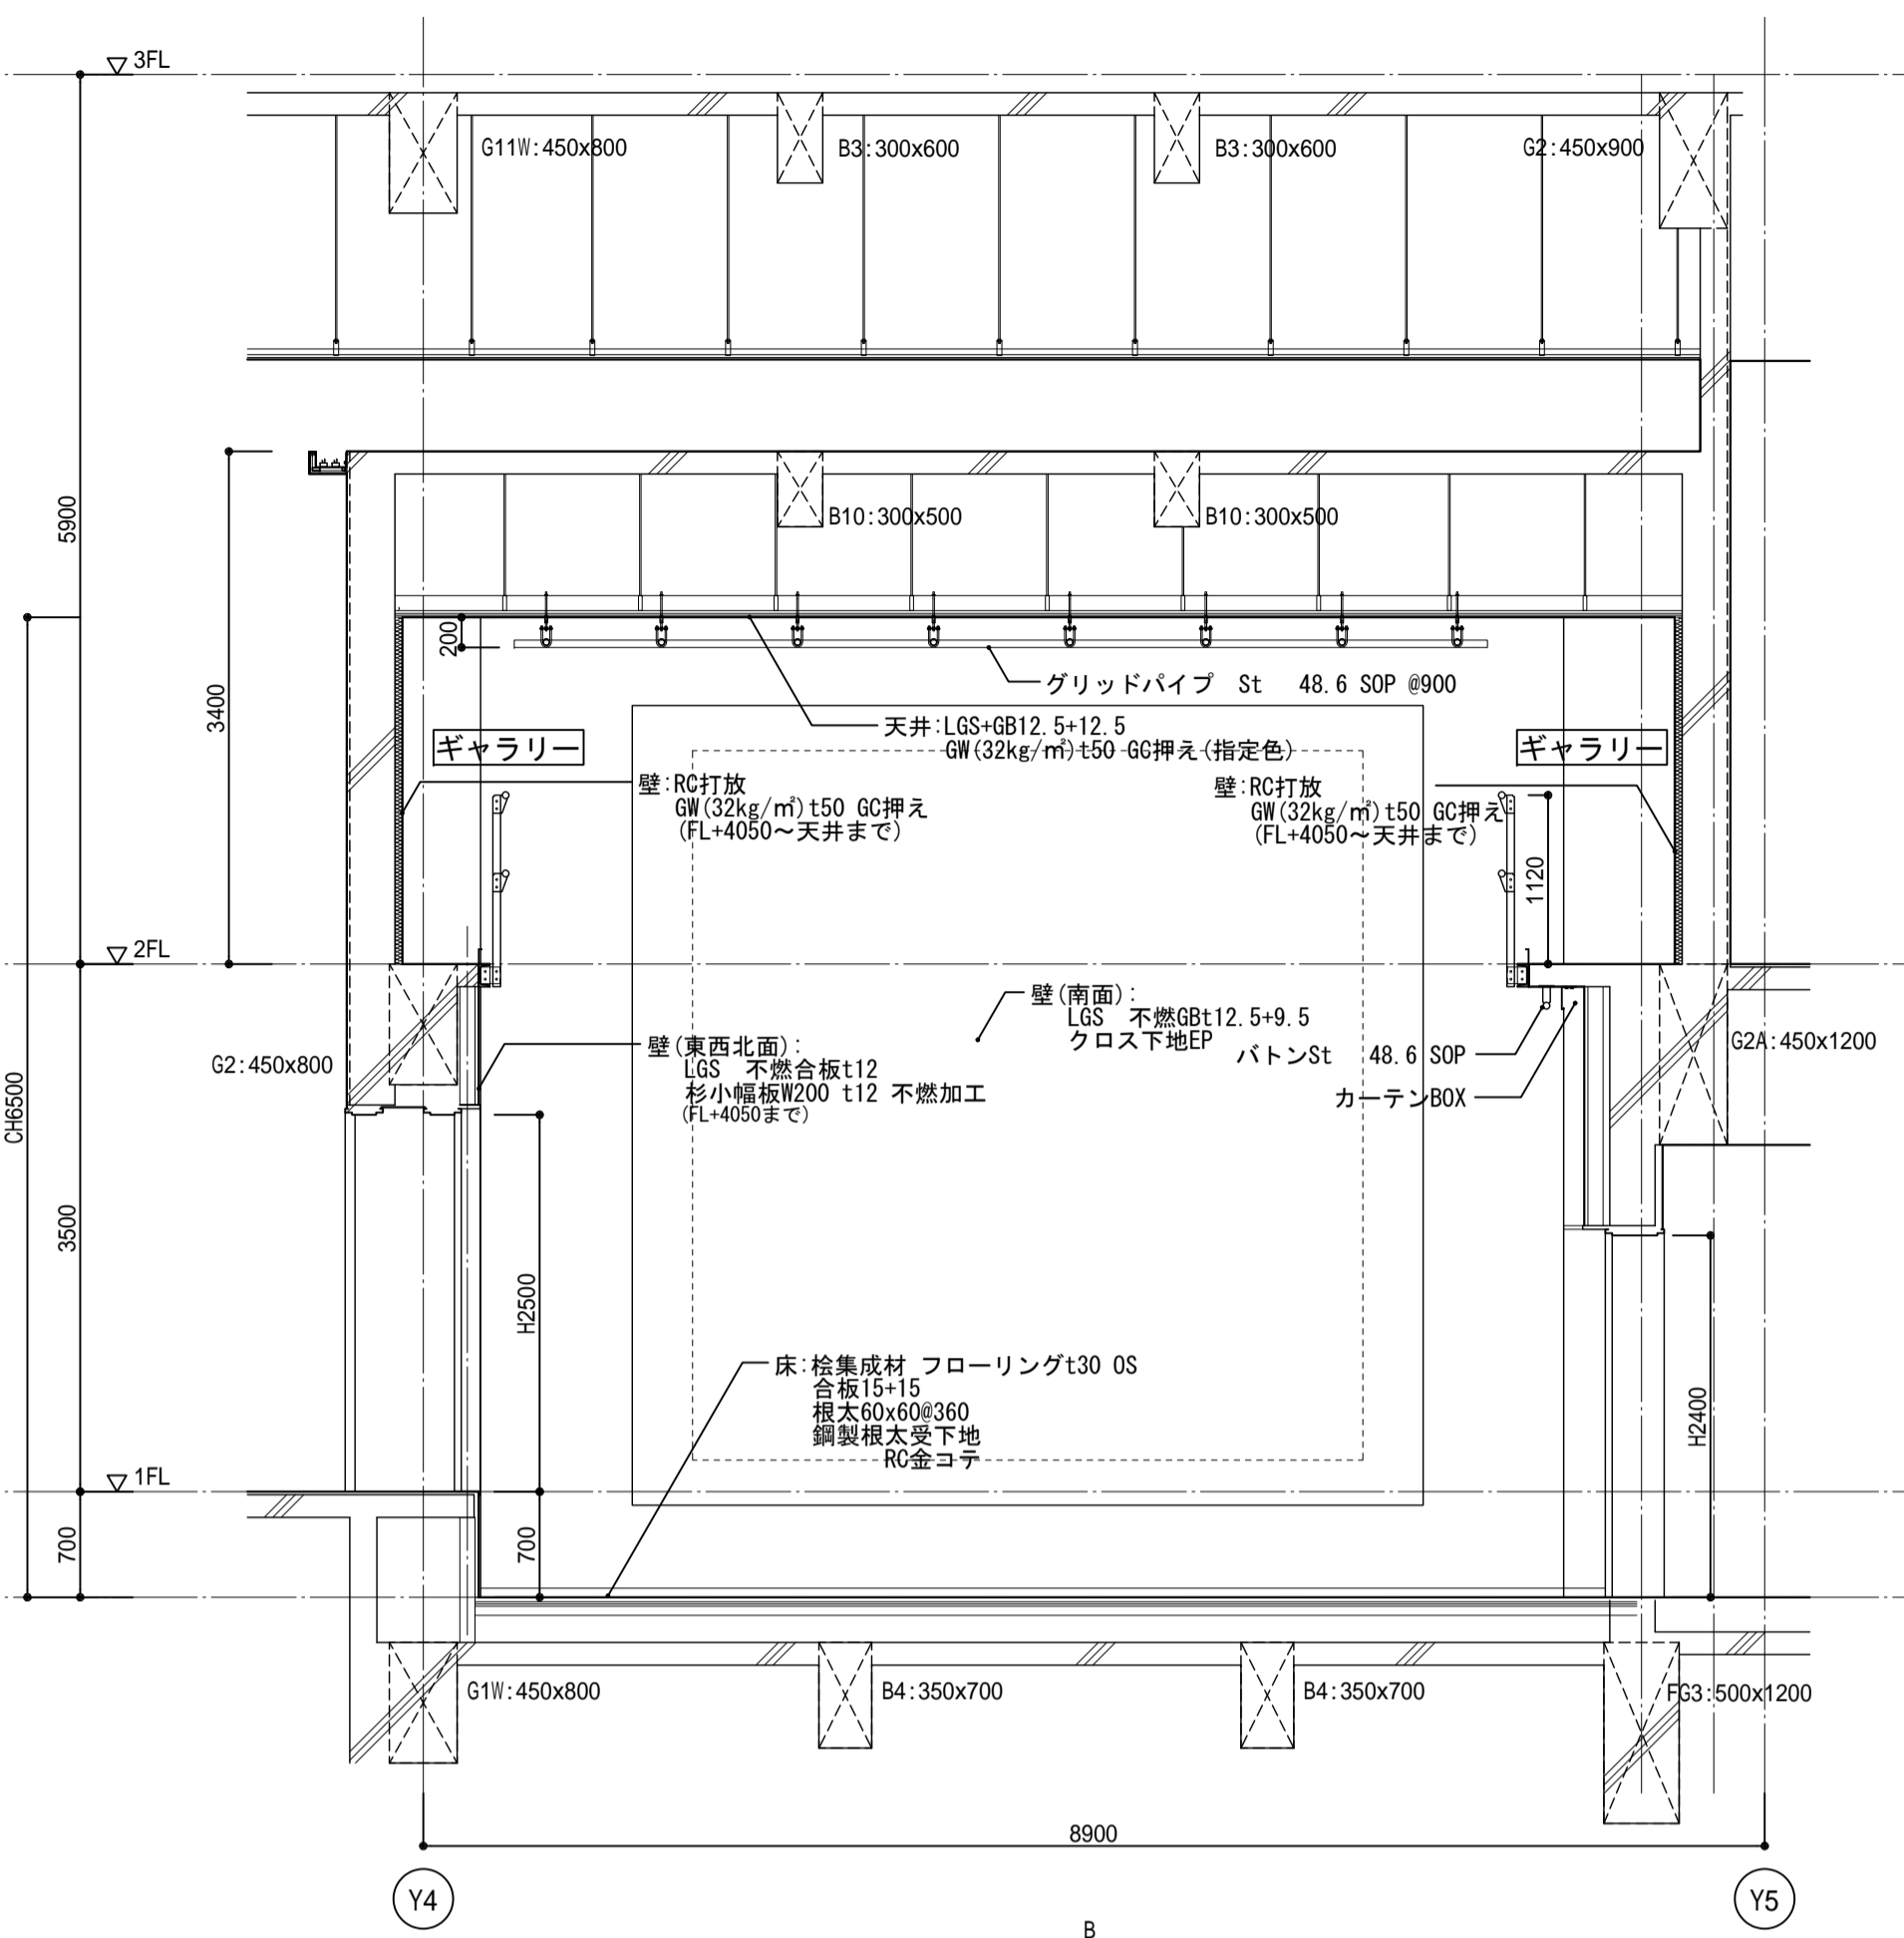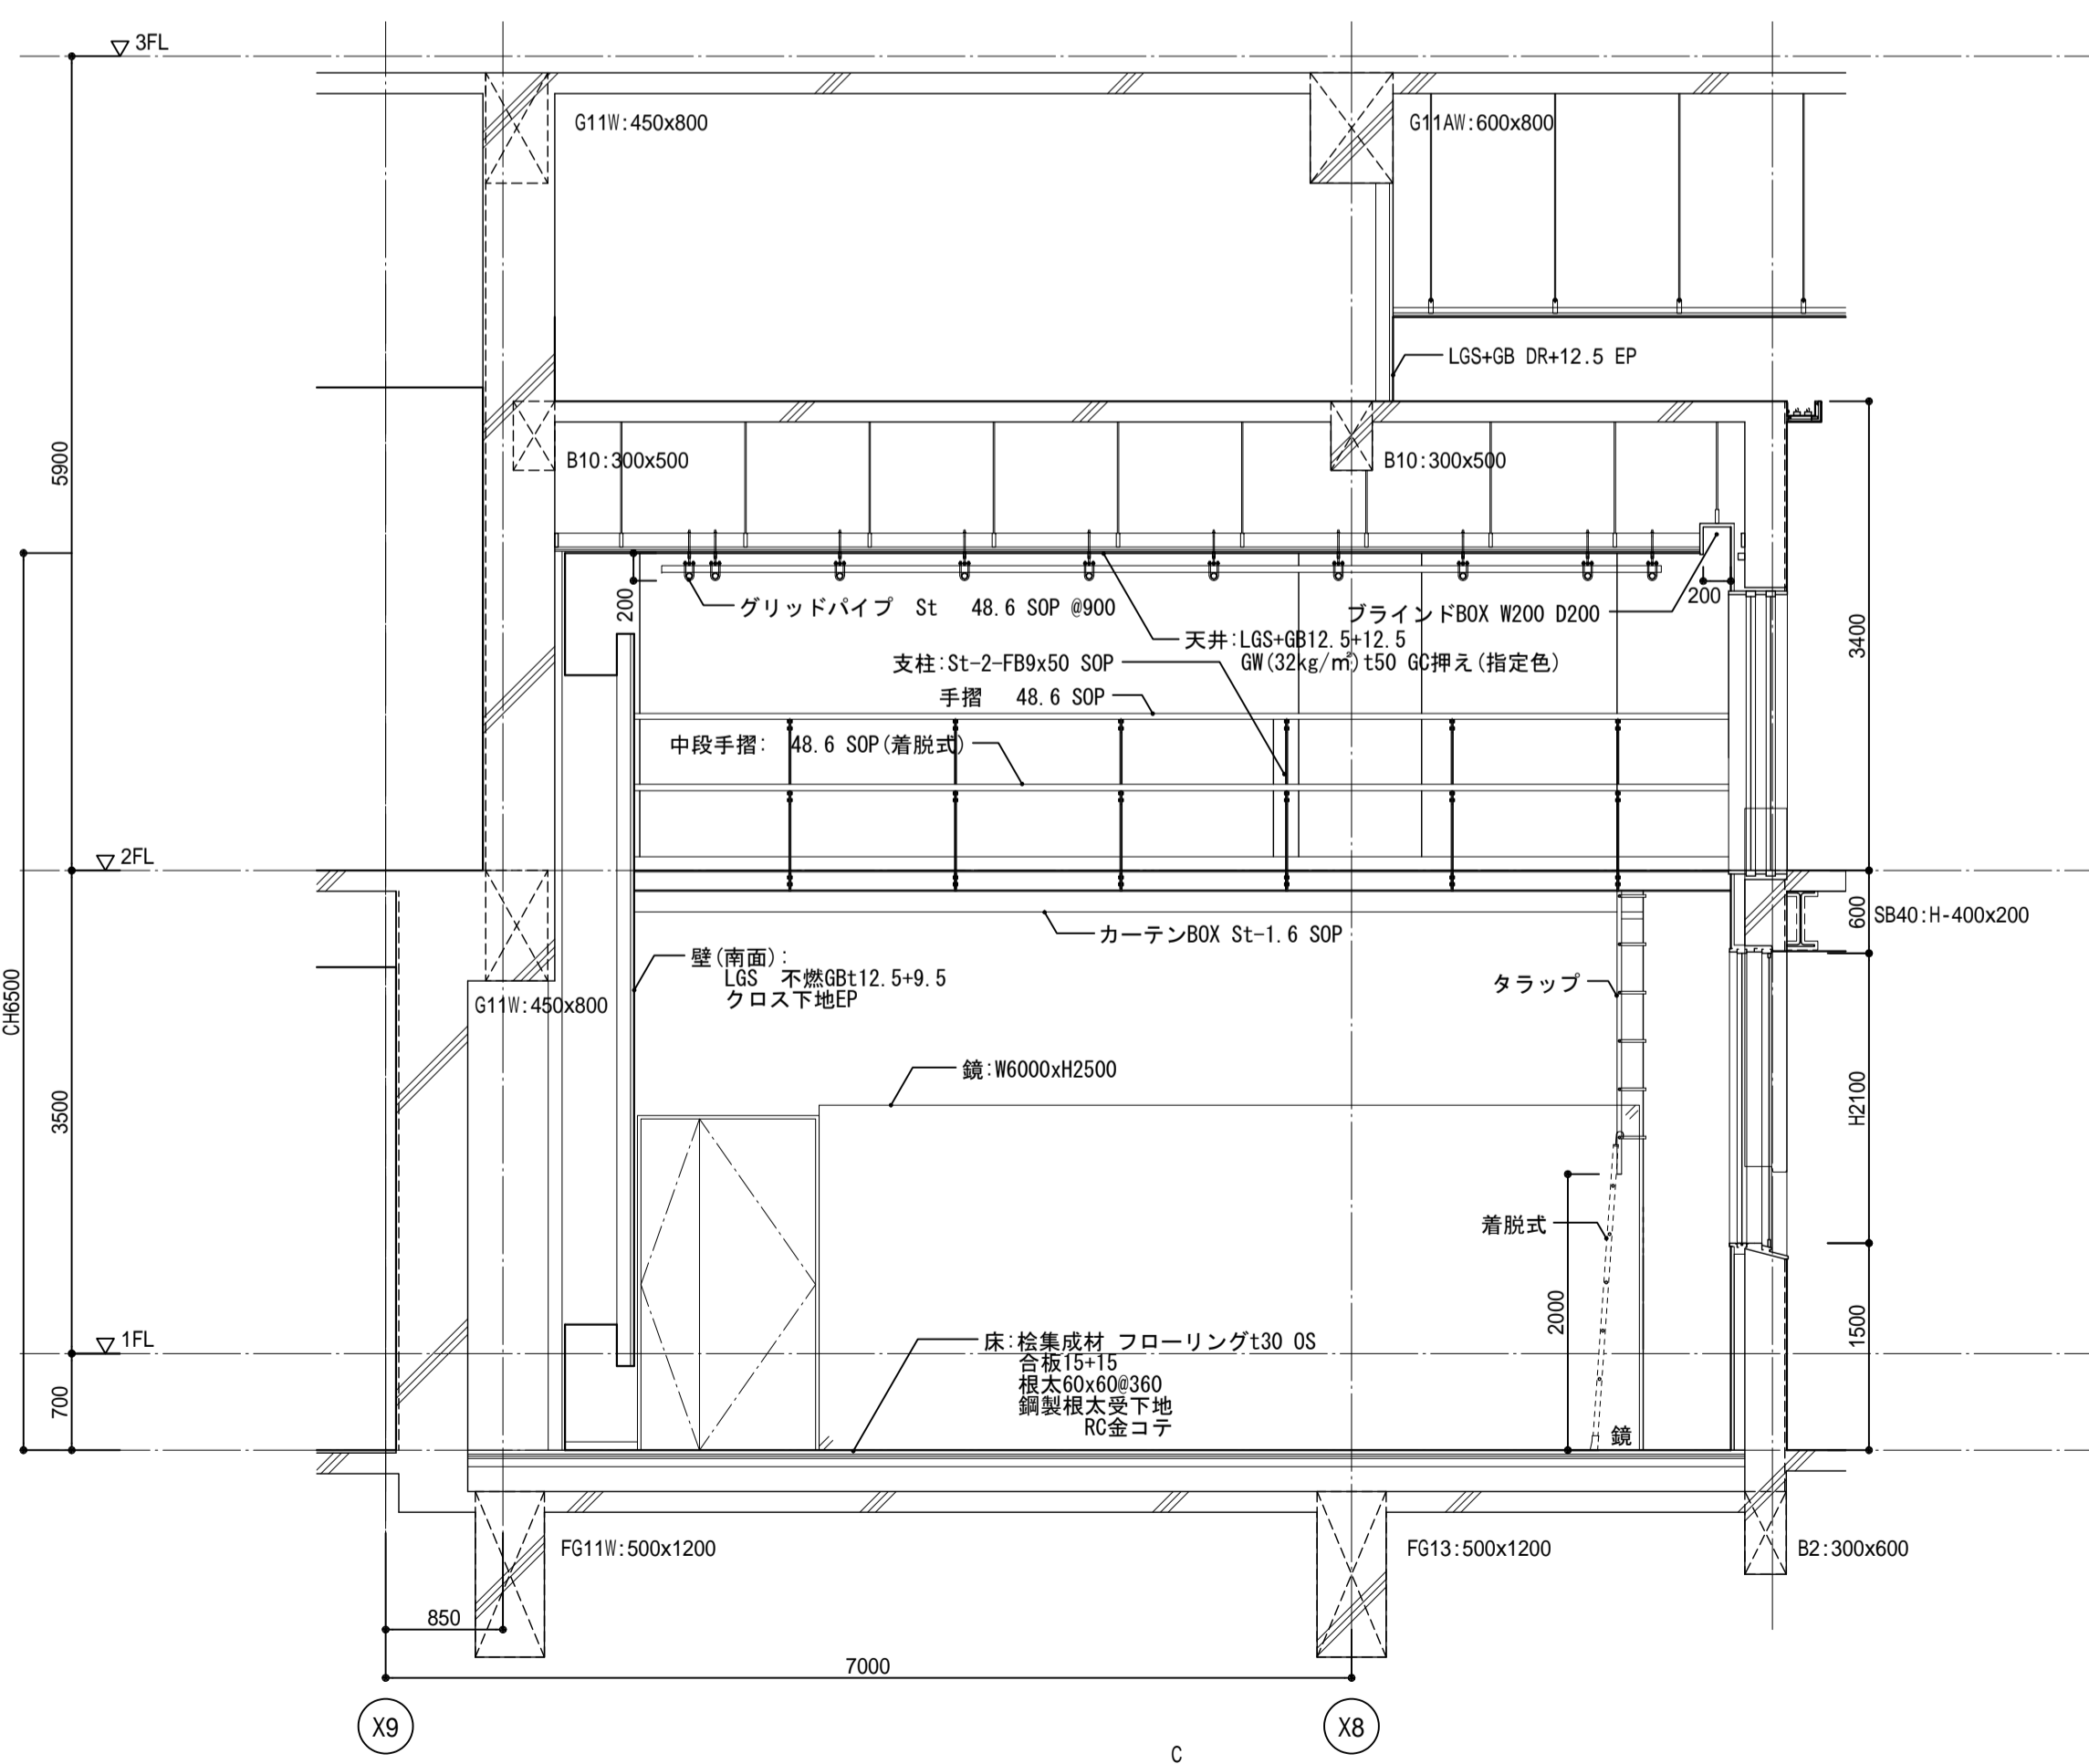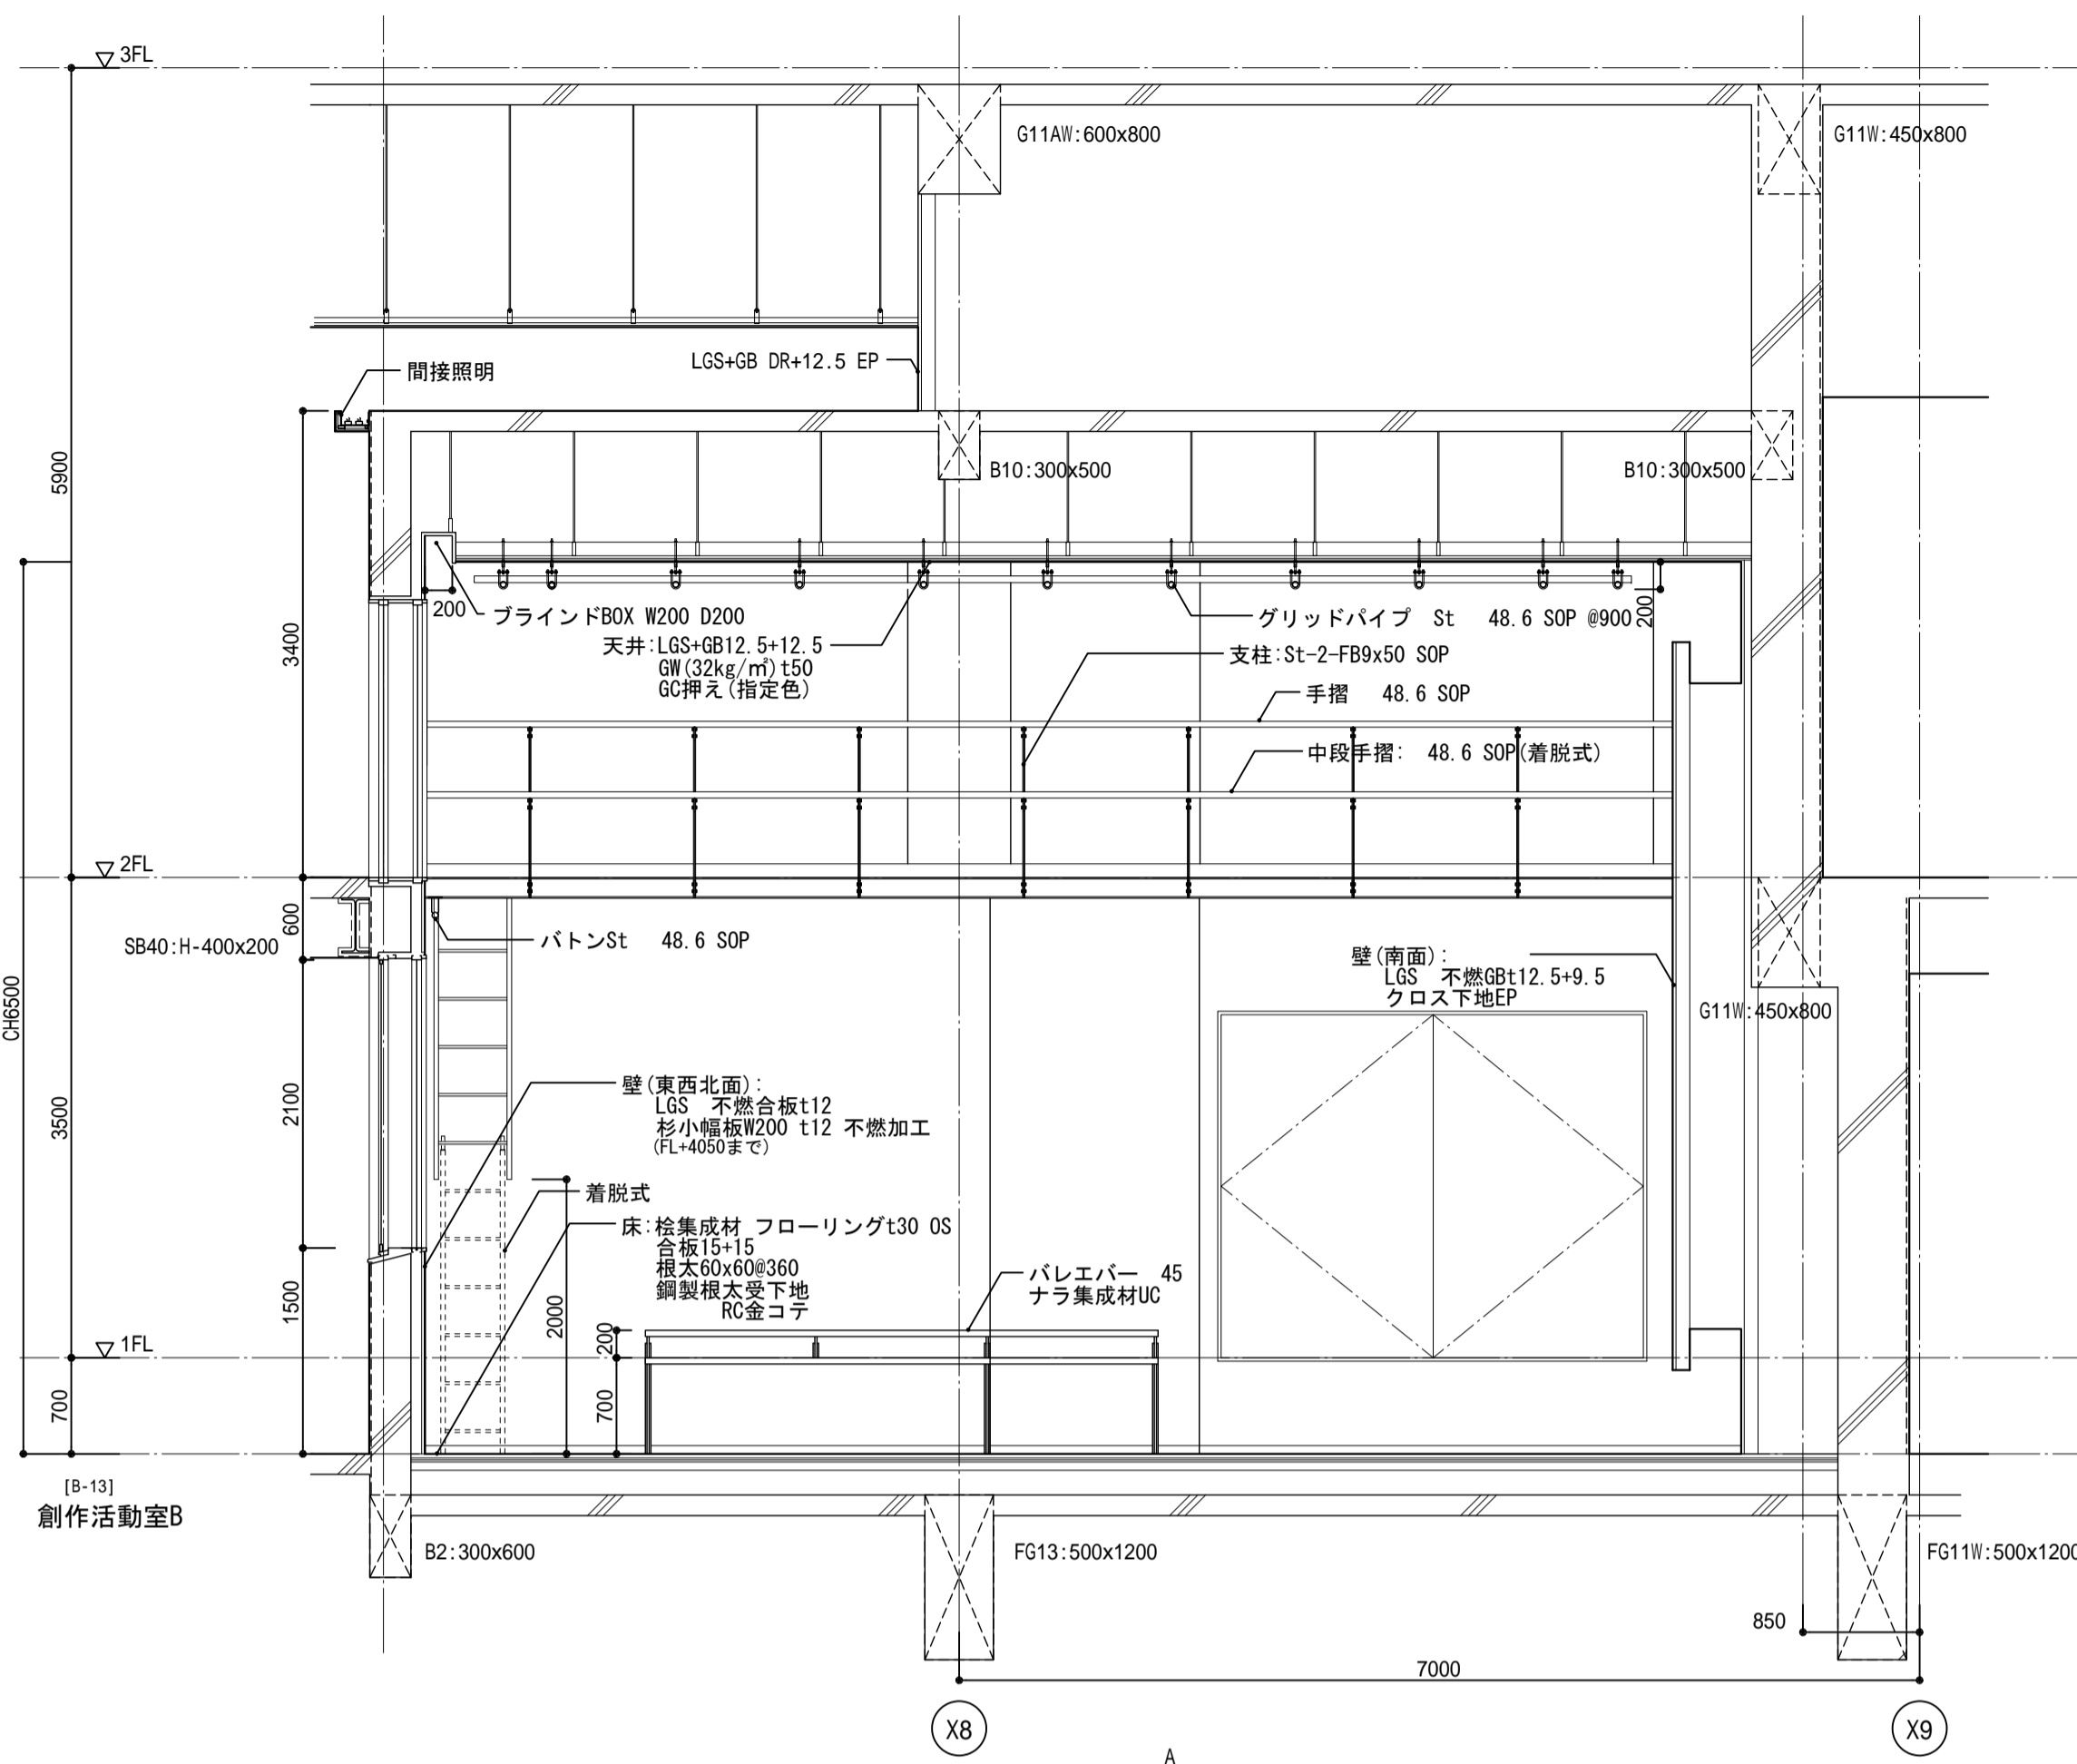

検 図 日 確認申請図 決定図 竣工図		建築設計 一級第65408号 佐伯 和俊 長谷川 輝久 臼井 直之 杉江 大典 高橋 広直 宮本 昌和		設計番号 04-14102-30 図面番号 A-17-05		工事名 豊橋市芸術文化交流施設建設工事 図面名 創造活動室B詳細図(2) 【実施図】 縮尺 A1:1/50 A3:1/100 発行日 2011.04.25		豊橋市芸術文化交流施設 香山壽夫建築研究所・大成建設 設計共同企業体 有明会社 香山壽夫建築研究所 〒113-0033 東京都文京区本郷1-12-10U/本郷3F 大成建設株式会社一級建築士事務所 〒163-0608 東京都新宿区西新宿1-25-1	
-------------------------------------	--	--	--	---	--	---	--	--	--

Copyright © 豊橋市芸術文化交流施設 香山壽夫建築研究所・大成建設 設計共同企業体 著作権者の許可なく複製、転載、第三者開示等の行為を禁止する。