


主ホール 断面図 1/100 (A3)

公演名	
演出	
美術	
照明	
音響	
舞台監督	
DATE	

- 引割緩帳ハトン
- 暗転幕ハトン
- 吊物ハトン1
- 吊物ハトン2(一文字幕1)(定速ハトン)
- 吊物ハトン3(袖幕1)(定速ハトン)
- 吊物ハトン4(照明ブリッジ1)
- 吊物ハトン5(照明ブリッジ1)
- 吊物ハトン6(照明ブリッジ1)
- 吊物ハトン7(昇降禁止)
- 吊物ハトン8
- 吊物ハトン9
- 吊物ハトン10
- 吊物ハトン11(一文字幕2)
- 吊物ハトン12(袖幕2)
- 吊物ハトン13(照明ブリッジ2)
- 吊物ハトン14(照明ブリッジ2)
- 吊物ハトン15(照明ブリッジ2)
- 吊物ハトン16(昇降注意)
- 吊物ハトン17
- 吊物ハトン18(吊り替え可能スクリーン)
- 吊物ハトン19(一文字幕3)
- 吊物ハトン20(中割幕)
- 吊物ハトン21(SUS(3))
- 吊物ハトン22
- 吊物ハトン23
- 吊物ハトン24
- 吊物ハトン25(一文字幕4)
- 吊物ハトン26(袖幕3)
- 吊物ハトン27(SUS(4))
- 吊物ハトン28
- 吊物ハトン29
- 吊物ハトン30(一文字幕5)
- 吊物ハトン31(袖幕4)
- 吊物ハトン32(UHL)
- 吊物ハトン33(定速ハトン)
- 大黒幕ハトン
- 水平幕ハトン(定速ハトン)

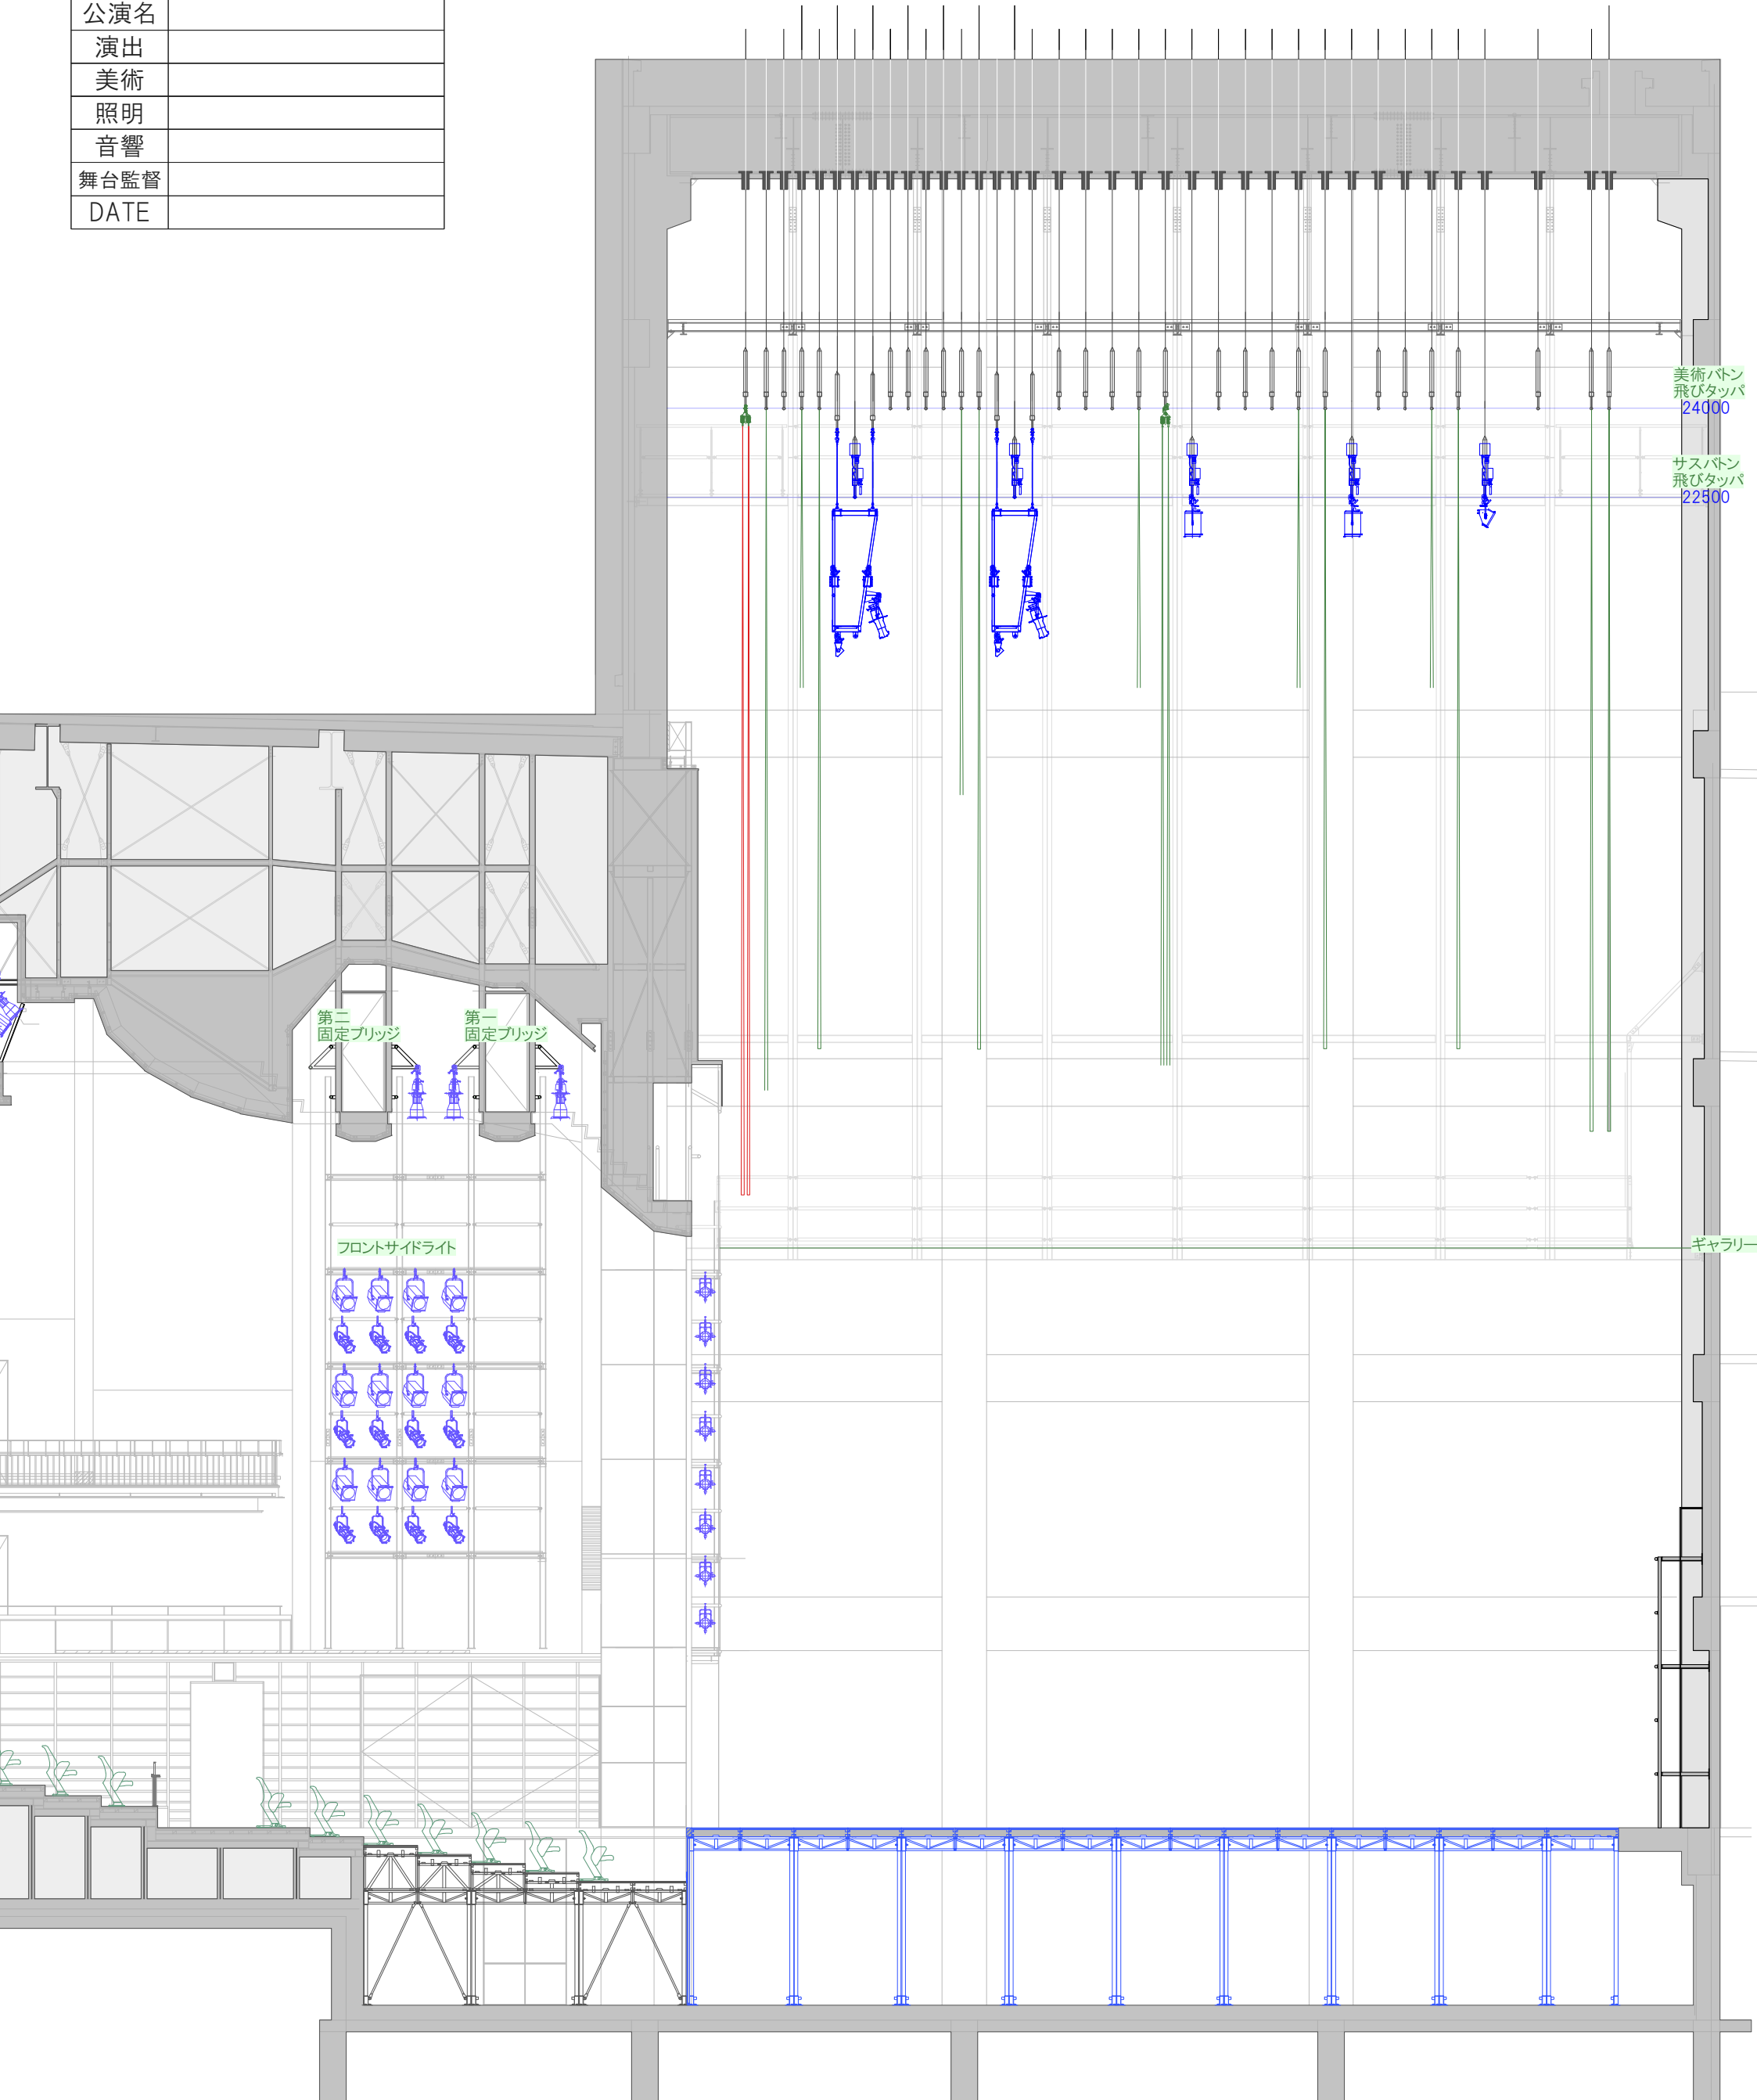

第二固定ブリッジ

第一固定ブリッジ

フロントサイドライト

美術ハトン  
飛びタツバ  
24000

サスハトン  
飛びタツバ  
22800

ギャラリー